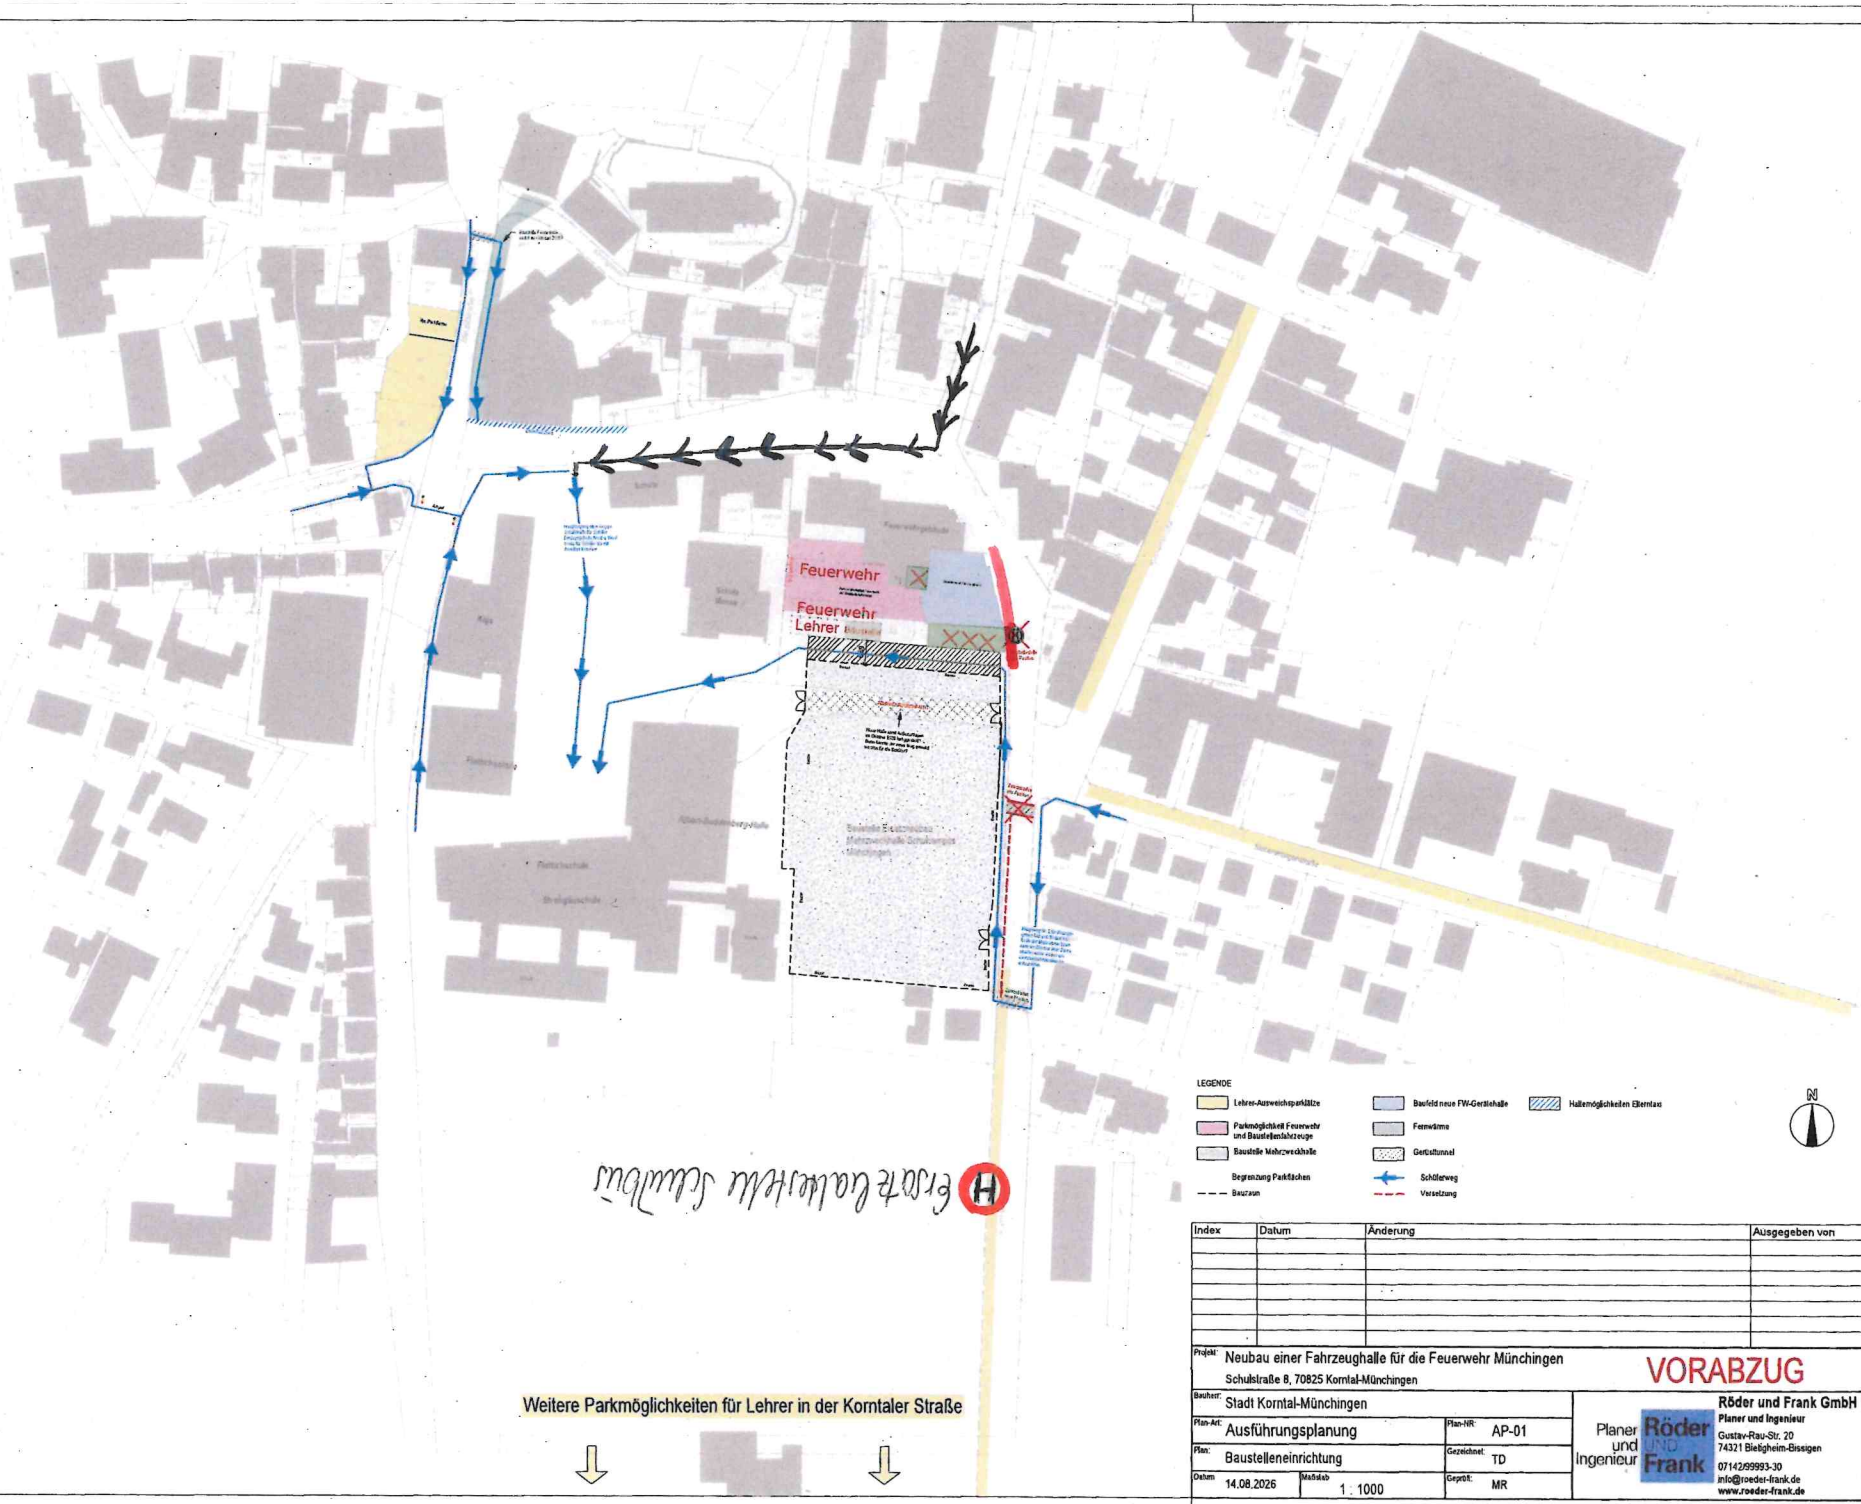


LEGENDE

- Lehrer-Ausweichsparkplätze
- Parkmöglichkeit Feuerwehr und Baustellenfahrzeuge
- Baustelle Mehrzweckhalle
- Begrenzung Parkflächen
- Bauraum
- Baufeld neue FW-Gerätehalle
- Fernwärme
- Gerüsttunnel
- Schülerweg
- Versetzung
- Hallenmöglichkeiten Elternhaus

N

Index	Datum	Änderung	Ausgegeben von

Projekt: Neubau einer Fahrzeughalle für die Feuerwehr Münchingen
Schulstraße 8, 70825 Korntal-Münchingen

VORABZUG

Bauherr: Stadt Korntal-Münchingen

Plan-Art: Ausführungsplanung

Plan-NR: AP-01

Plan: Baustelleneinrichtung

Gezeichnet: TD

Datum: 14.08.2026

Maßstab: 1 : 1000

Geprüft: MR

Röder und Frank GmbH
Planer und Ingenieur
Gustav-Rau-Str. 20
74321 Bietigheim-Bissingen
07142/99993-30
info@roeder-frank.de
www.roeder-frank.de

0,594 x 0,420 = 0,25 m²